

1. OG | 3 ZIMMER



WOHNUNG

Wfl.: 75,15 m² **2** Nfl.: 75,15 m²

FLÄCHEN- BERECHNUNG

Wohnung 2

Raum	Fläche
Wohnen/Kochen/Essen	27,58 m ²
Schlafen	13,69 m ²
Kind	10,83 m ²
Entrée	11,32 m ²
Bad 1	4,56 m ²
Bad 2	3,76 m ²
HWR	3,41 m ²
Gesamt Wohnfläche	75,15 m²

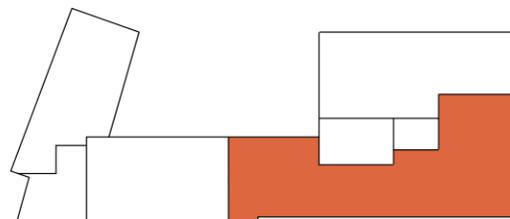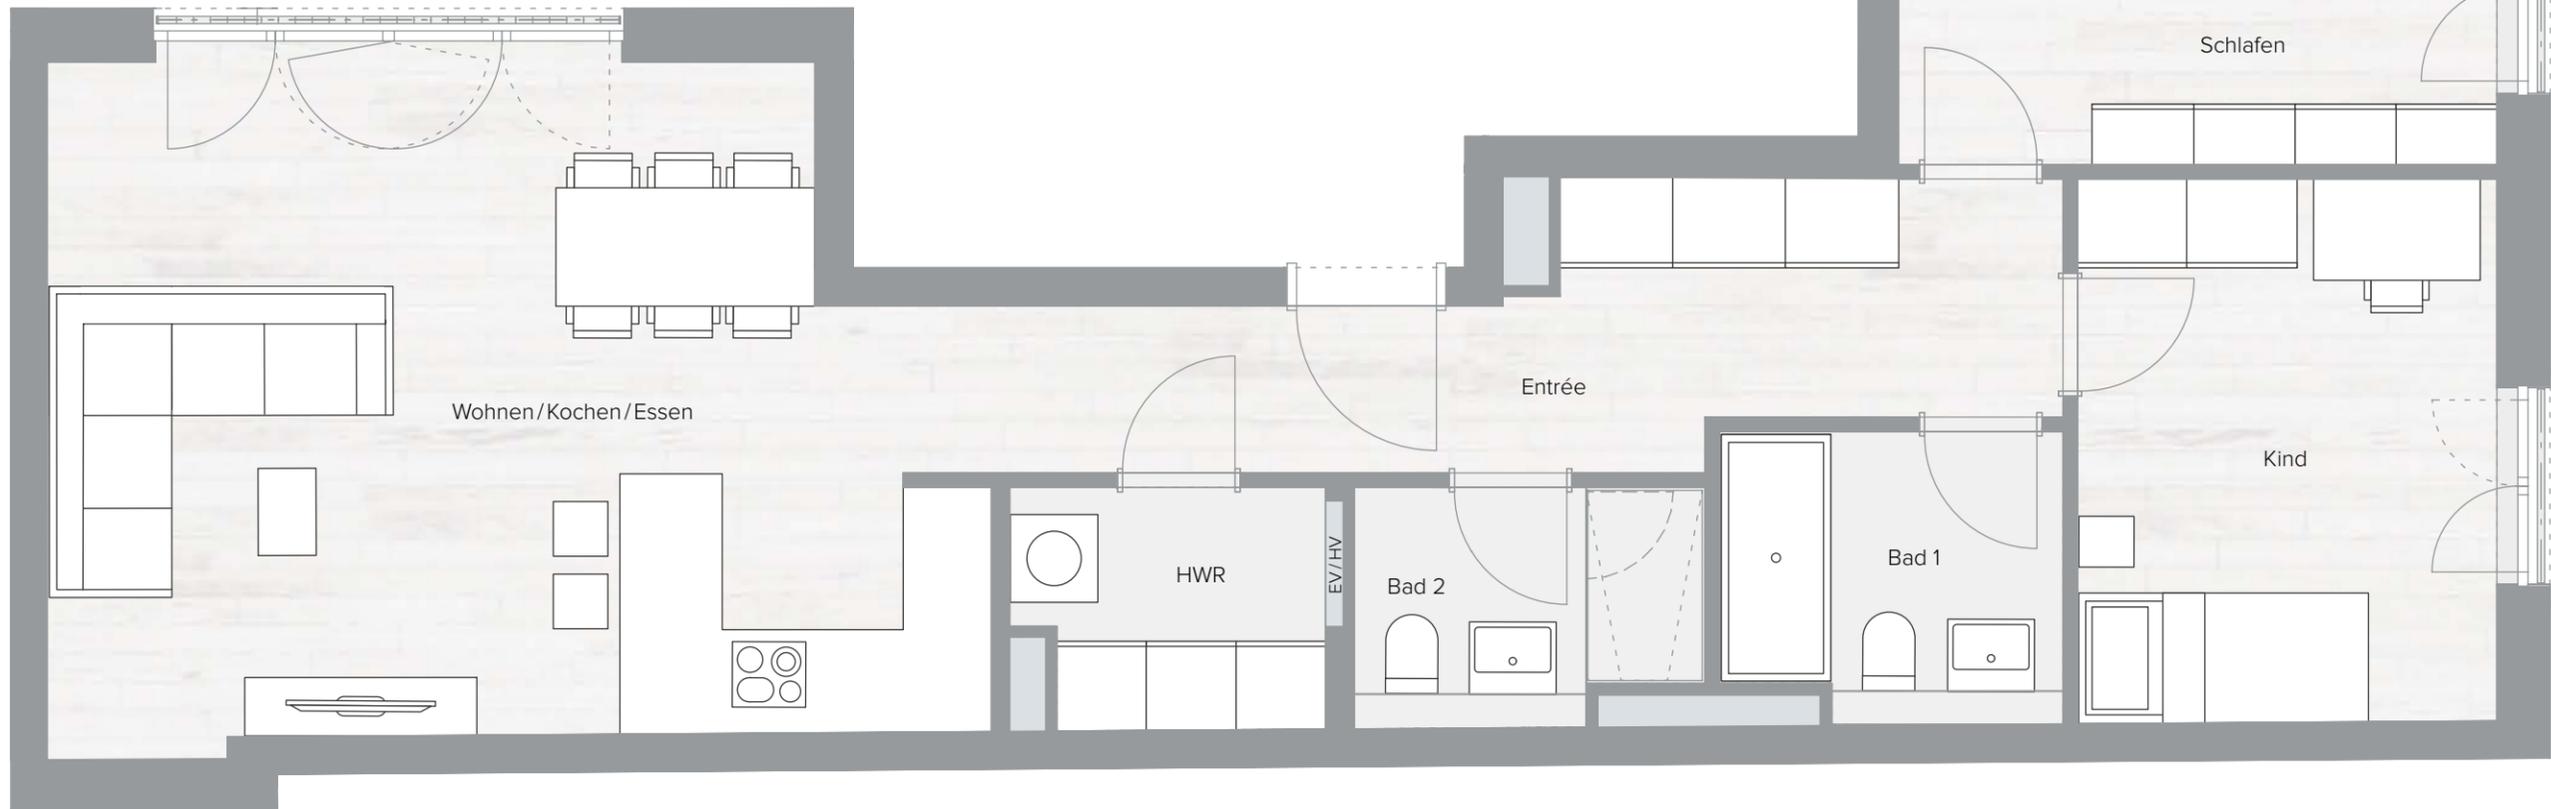

1. OG



Maßstab 1 : 50 – 1 cm = 0,5 m

WOHNUNG 2

1. OG | 3 Zimmer

Wohnfläche 75,15 m²

Nutzfläche 75,15 m²