

1. OG | 2 ZIMMER

WOHNUNG


Wfl.: 42,83 m² **10** Nfl.: 44,55 m²

- BAUGLEICH / ÄHNLICH -

2. OG | 2 ZIMMER

WOHNUNG


Wfl.: 42,83 m² **23** Nfl.: 44,55 m²

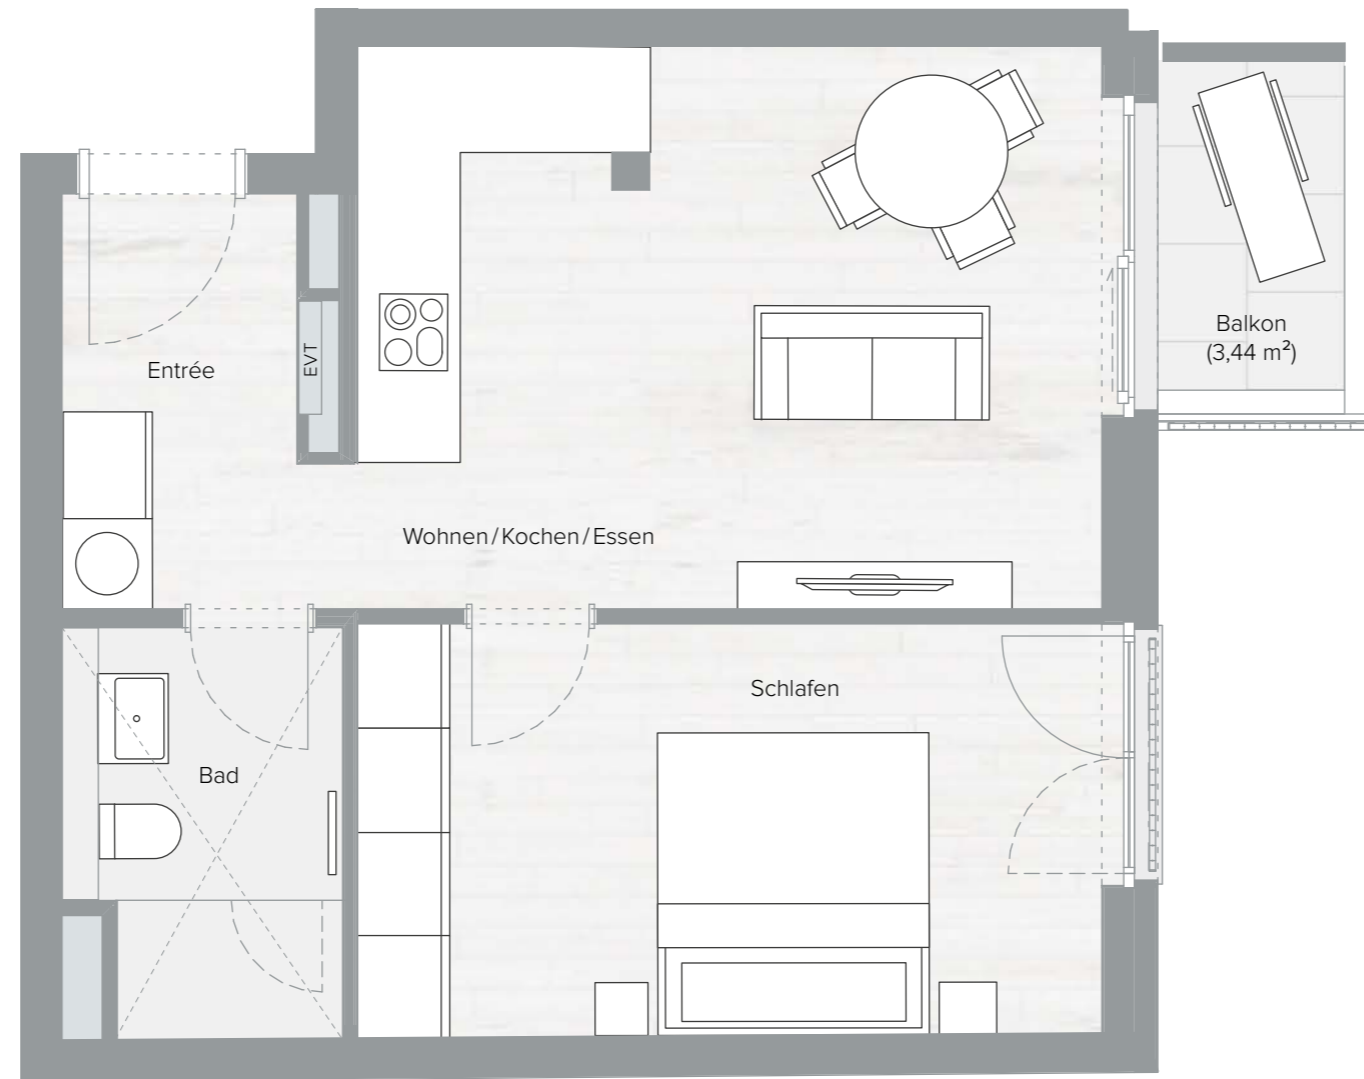

FLÄCHENBERECHNUNG

Wohnung 10

Raum	Fläche
Wohnen/Kochen/Essen	18,17 m ²
Schlafen	13,54 m ²
Entrée	4,63 m ²
Bad	4,77 m ²
Balkon (1/2)	1,72 m ²
Gesamt Wohnfläche	42,83 m²

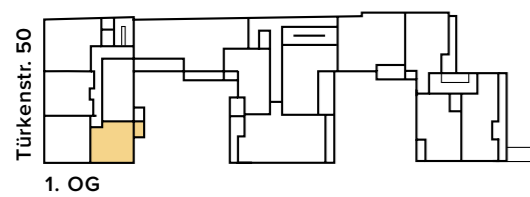

Maßstab 1 : 50 – 1 cm = 0,5 m