

2. OG | 2 ZIMMER

WOHNUNG

Wfl.: 67,57 m² **26** Nfl.: 67,57 m²

- BAUGLEICH / ÄHNLICH -

3. OG | 2 ZIMMER



WOHNUNG

Wfl.: 67,57 m² **37** Nfl.: 67,57 m²

4. OG | 2 ZIMMER

WOHNUNG

Wfl.: 67,57 m² **48** Nfl.: 67,57 m²

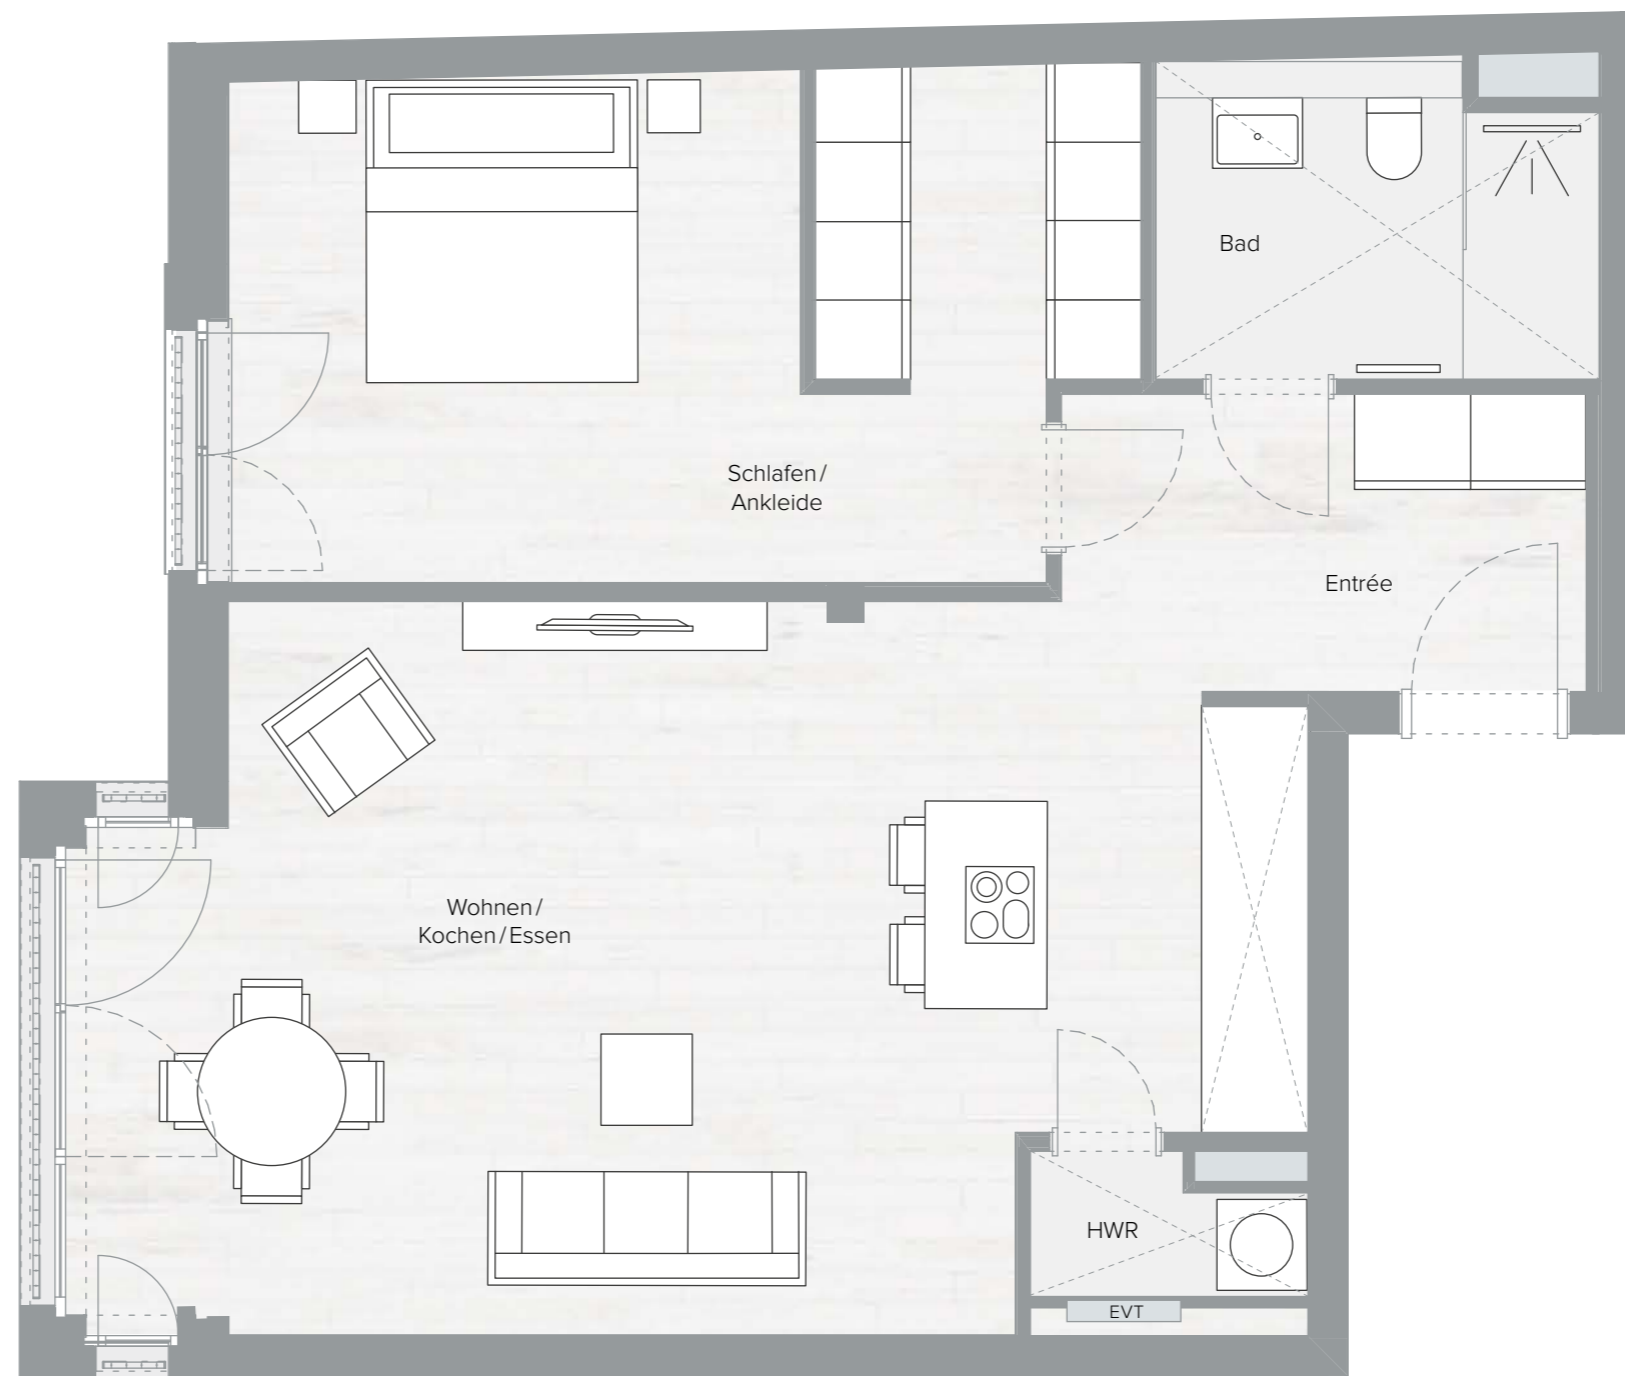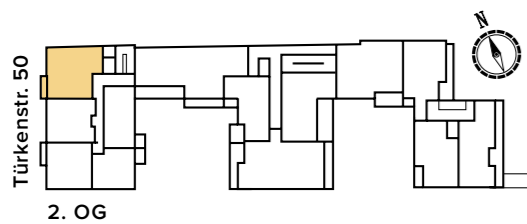

FLÄCHENBERECHNUNG

Wohnung 26

Raum	Fläche
Wohnen/ Kochen/ Essen	34,64 m ²
Schlafen/ Ankleide	19,24 m ²
Entrée	6,27 m ²
Bad	5,89 m ²
HWR	1,53 m ²
Gesamt Wohnfläche	67,57 m²



Maßstab 1 : 50 – 1 cm = 0,5 m